

 Human Officeware Suite
株 藤原事務所
 〒601-8302 京都市南区吉祥院西ノ庄洲ノ西町14-2
 Tel 075-315-1335 Fax 075-315-1093
 e-mail info@fhos.co.jp URL http://www.fhos.co.jp

開発

販売

HOS.Soft



高機能PC、タブレットPC、高速通信、新世代アプリケーション
 Windows XP・Vista・7 の混在環境など新たなIT環境の活用で
 ペーパーも時間も労力も費用もeco
 ペーパーレス&ユビキタス・ワークスタイルへ


HOS. 情報化 Solution

儲けるビジネススタイルへネットワークの有効活用と情報化

現在ICT革命の真ただ中
 克服期と成長期が混在する混乱期
 まわりに紙が氾濫していませんか
 情報が紙化され紙に関する費用が増え続けていませんか
 紙化されている業務が目に見えて非効率になっていませんか

情報化ソリューションは
 ISOやJ-SOX法関連文書を含む
 業務資料の総合的な電子管理環境を提供し
 業務プロセスの情報流通を最適化、低コスト化し
 情報の有効活用とスピード経営の実現を支援します

1テラバイトのハードディスクに
 A4文書(文字データ)1000トン相当の情報を保管可能です
 それでも紙で保管し続けますか

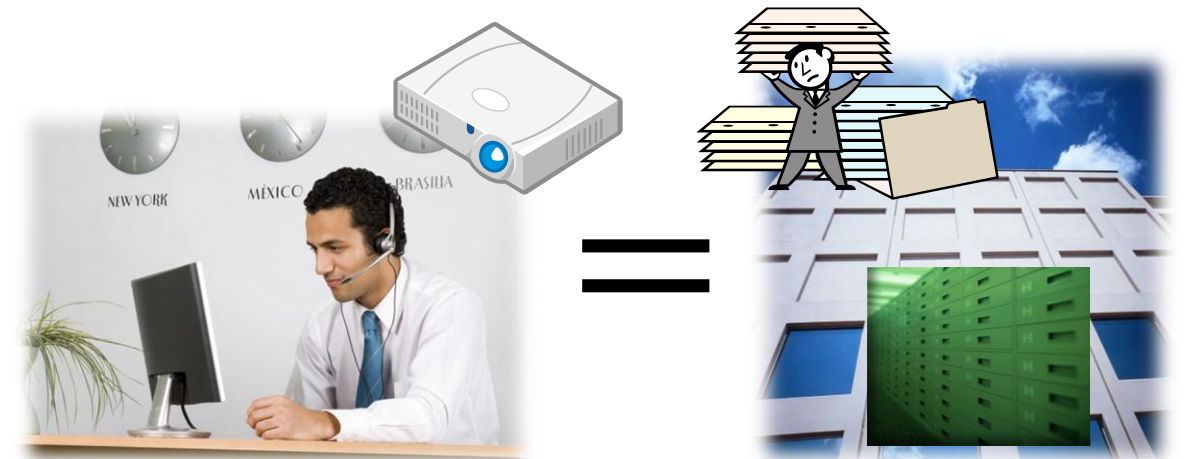

株 藤原事務所


HOS.Soft

HOS.情報化

ネットワークの有効活用と情報化で
スピーディーで低コストなビジネススタイルへ

HOS.CAD RPCAD


テクニカルスタッフ社の「RootPro CAD」は、超低価格で高機能な二次元汎用CADです。読込可能なファイル形式はDXF、DWG、SXF (SFC・P21)、JWW、JWC、JWK、書き込み可能なファイル形式はDXF、DWG、SXF (SFC・P21)、JWW、PDFと互換性・共有性も高く、安心して導入いただけます。

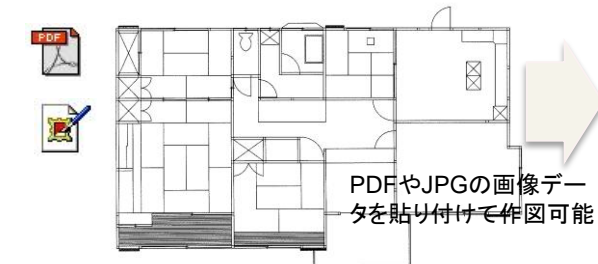

<提供作図データ>

- 作図環境テンプレート：1/50、1/100の平面図作図用環境データを提供します。RootPro CAD を汎用電設CADに変身させます。
- レイアウト作成用シンボルデータ：図面枠(A4~A0)のデータが設定してありますので、簡単に図面枠付の印刷が実行できます。
- 電設シンボル：盤類、配線器具、照明器具など各設備ごとに図面ファイルとして分類し、ファイル中にブロックとして登録しています。ブロックの挿入点は天井面または床面に取り付ける機器具はシンボルの中心を、壁面に取り付ける機器具はシンボルの壁面部を原則として作成しています。登録済みのシンボルは1/50縮尺用と1/100縮尺用の2種類を提供します。
- JPGファイル：シンボルはJPGファイルとしても提供しています。ワードやエクセルのクリップアートなどにもインポートして使用することができます。

- ➔ 多機能、低価格、全てのPCに導入可能なCAD
- ➔ CADが初めての方も低負担で安心して導入が可能
- ➔ AutoCAD、JW、SXFの相互コンバータとしても活用可能
- ➔ 電子図面として配布・閲覧に問題のないCAD
- ➔ AutoCADに近い操作性でAutoCADへの移行も容易

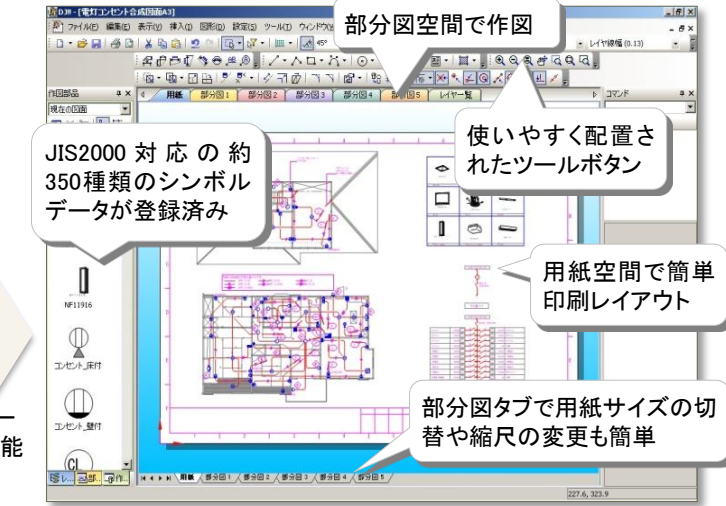

CAD 積算・見積 販売・顧客管理 情報管理


下記は情報化を進めていただくためのHOS.ソフトウェア製品の一例と機能です。

HOS.販売管理 iBook

受注・請求・受入・仕入・支払等の処理と管理を実行し、損益の状況と結果を見極めるのは商売の必須条件、1~10数名の事業所向け販売・原価・顧客管理ソフト、売上・原価・利益管理のための十分な機能を低価格で提供します。ネットワーク上のPCで業務日報の入力やフォルダの共有が可能な閲覧ソフトも提供します。



- ➔ 資材商社から提供される仕入データの自動入力・自動仕訳
- ➔ 受注、請求、受入、仕入、利益など案件データの総合管理
- ➔ 「3年前の、あの物件の、エアコンの型式？」数分で解決
- ➔ 施工図、完成図、写真、完成図書など関連資料の連携管理
- ➔ 業務のペーパーレス化、効率化、低コスト化をサポート

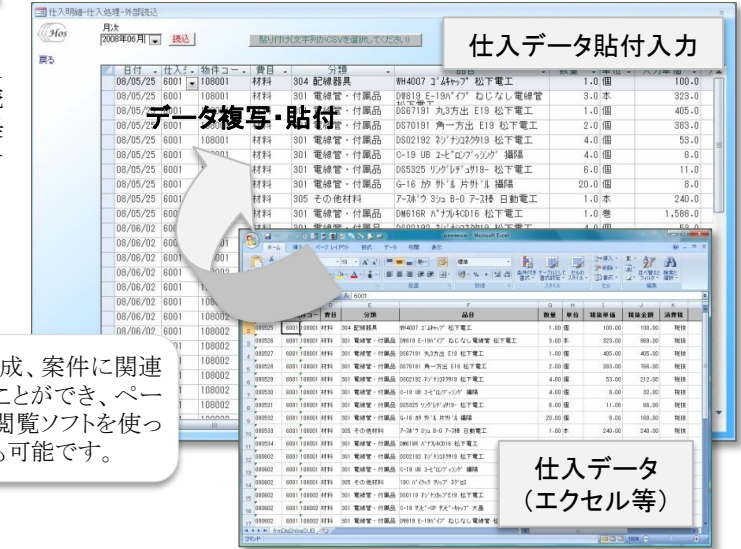


<基本機能>

- 年次更新機能が年度ごとのデータベースを自動生成
- 年次データベースの切替・閲覧機能
- 案件一覧や仕入明細がワンタッチでExcelに貼り付けられるエクセルリンク機能
- 案件ごとの複数の受注入力及びご請求・受入管理に対応
- 受注単位の請求・受入・値引の全期間の実績管理
- 資材商社から提供される仕入明細データの自動入力・自動仕訳機能
- 積算Basic及びDynaAXシリーズとの案件単位の仕入データ連携
- 図面や写真など関連情報の格納、一元管理、共有が可能な案件連携フォルダ機能
- 全ての入力画面で使用可能な、入力済み案件検索、登録済み取引先等検索機能
- 全ての画面に搭載された閲覧データの検索・抽出機能

HOS.積算 DynaAX


高速入力、3階層内訳、メモ入力、エクセルリンク、並べ替え、特殊計算、画面の書式設定など多機能で低価格、本格的な積算ソフトです。独自の価格調整機能で、戦略的な見積書の作成に威力を発揮します。また、原価計算も同時進行しますので、正確な原価予測が可能となり、目標達成型の商売の実現にお役立ちします。

- ➔ 多機能、低価格、全てのPCに導入可能な積算ソフト
- ➔ 初心者から熟練者まで、民間から官公庁まで幅広く対応
- ➔ エクセル等で提供される見積データの読込機能搭載
- ➔ HOS.台帳Basicの仕入データインポート機能搭載
- ➔ 上位積算ソフトPRO・MXシリーズへの移行は差額だけでOK

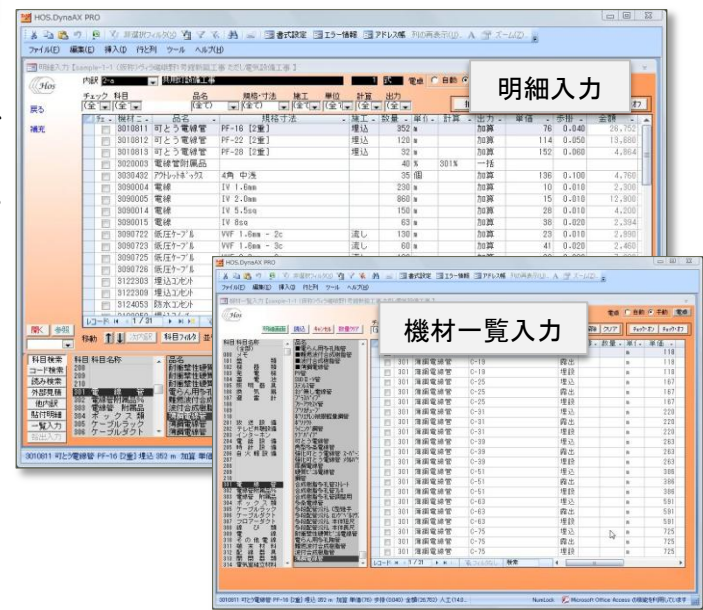

<基本機能>

- 国内最速1明細1秒以下の高速入力機能
- 一覧表示データ部のエクセル変換機能
- 機材分類ごとの金額、人工数及び数量に対するパーセントや単価処理など多彩な計算機能
- 複数の提出先が入力可能で印刷時に選択して出力
- 物件ごとに数量と単価の小数点桁数が設定可
- 他内訳他物件の明細の複写が可能
- 小計、中計、合計を含む分類ごとの集計金額やパーセントで原価単価や提出単価が設定できる現実的な単価調整機能
- 国内唯一の差分単価調整機能
- 明細複数行の取舍、複写、貼付機能
- エクセル等外部見積データの貼付明細入力機能
- 国内唯一の人工知能自動変換入力機能

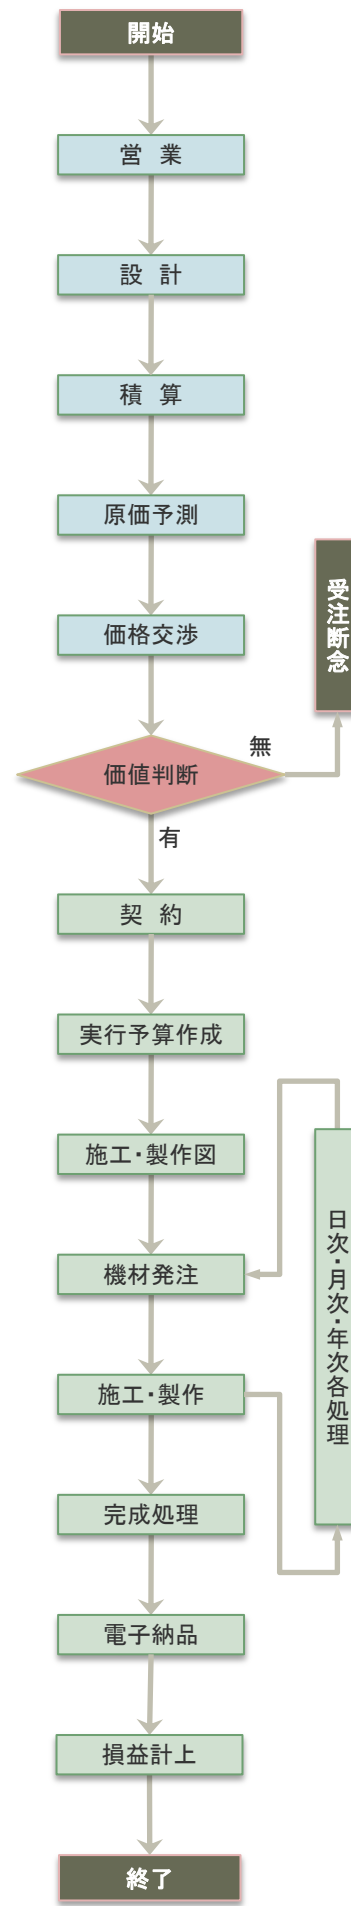

HOS.情報管理 iDesktop

規則、マニュアル、文書様式や技術資料など、あらゆる業務文書の簡単便利なデータベース方式の電子ファイリング、ファイル・プログラム・フォルダ起動、ファックス受信、伝言メモ受信など、社内業務の電子化・効率化をサポートするあなたの情報ポータルです。あなたとあなたのPCのデスクトップ改革、ネットワークの有効活用と業務効率の向上をサポートします。

- ➔ データベース方式の次世代電子ファイリング
- ➔ 民間向け電子納品機能搭載
- ➔ フォルダ・ファイル起動・ランチボックス機能搭載
- ➔ 電子ファックス受信・配布・保管機能搭載
- ➔ 伝言メモ送信・ログ管理機能搭載

